


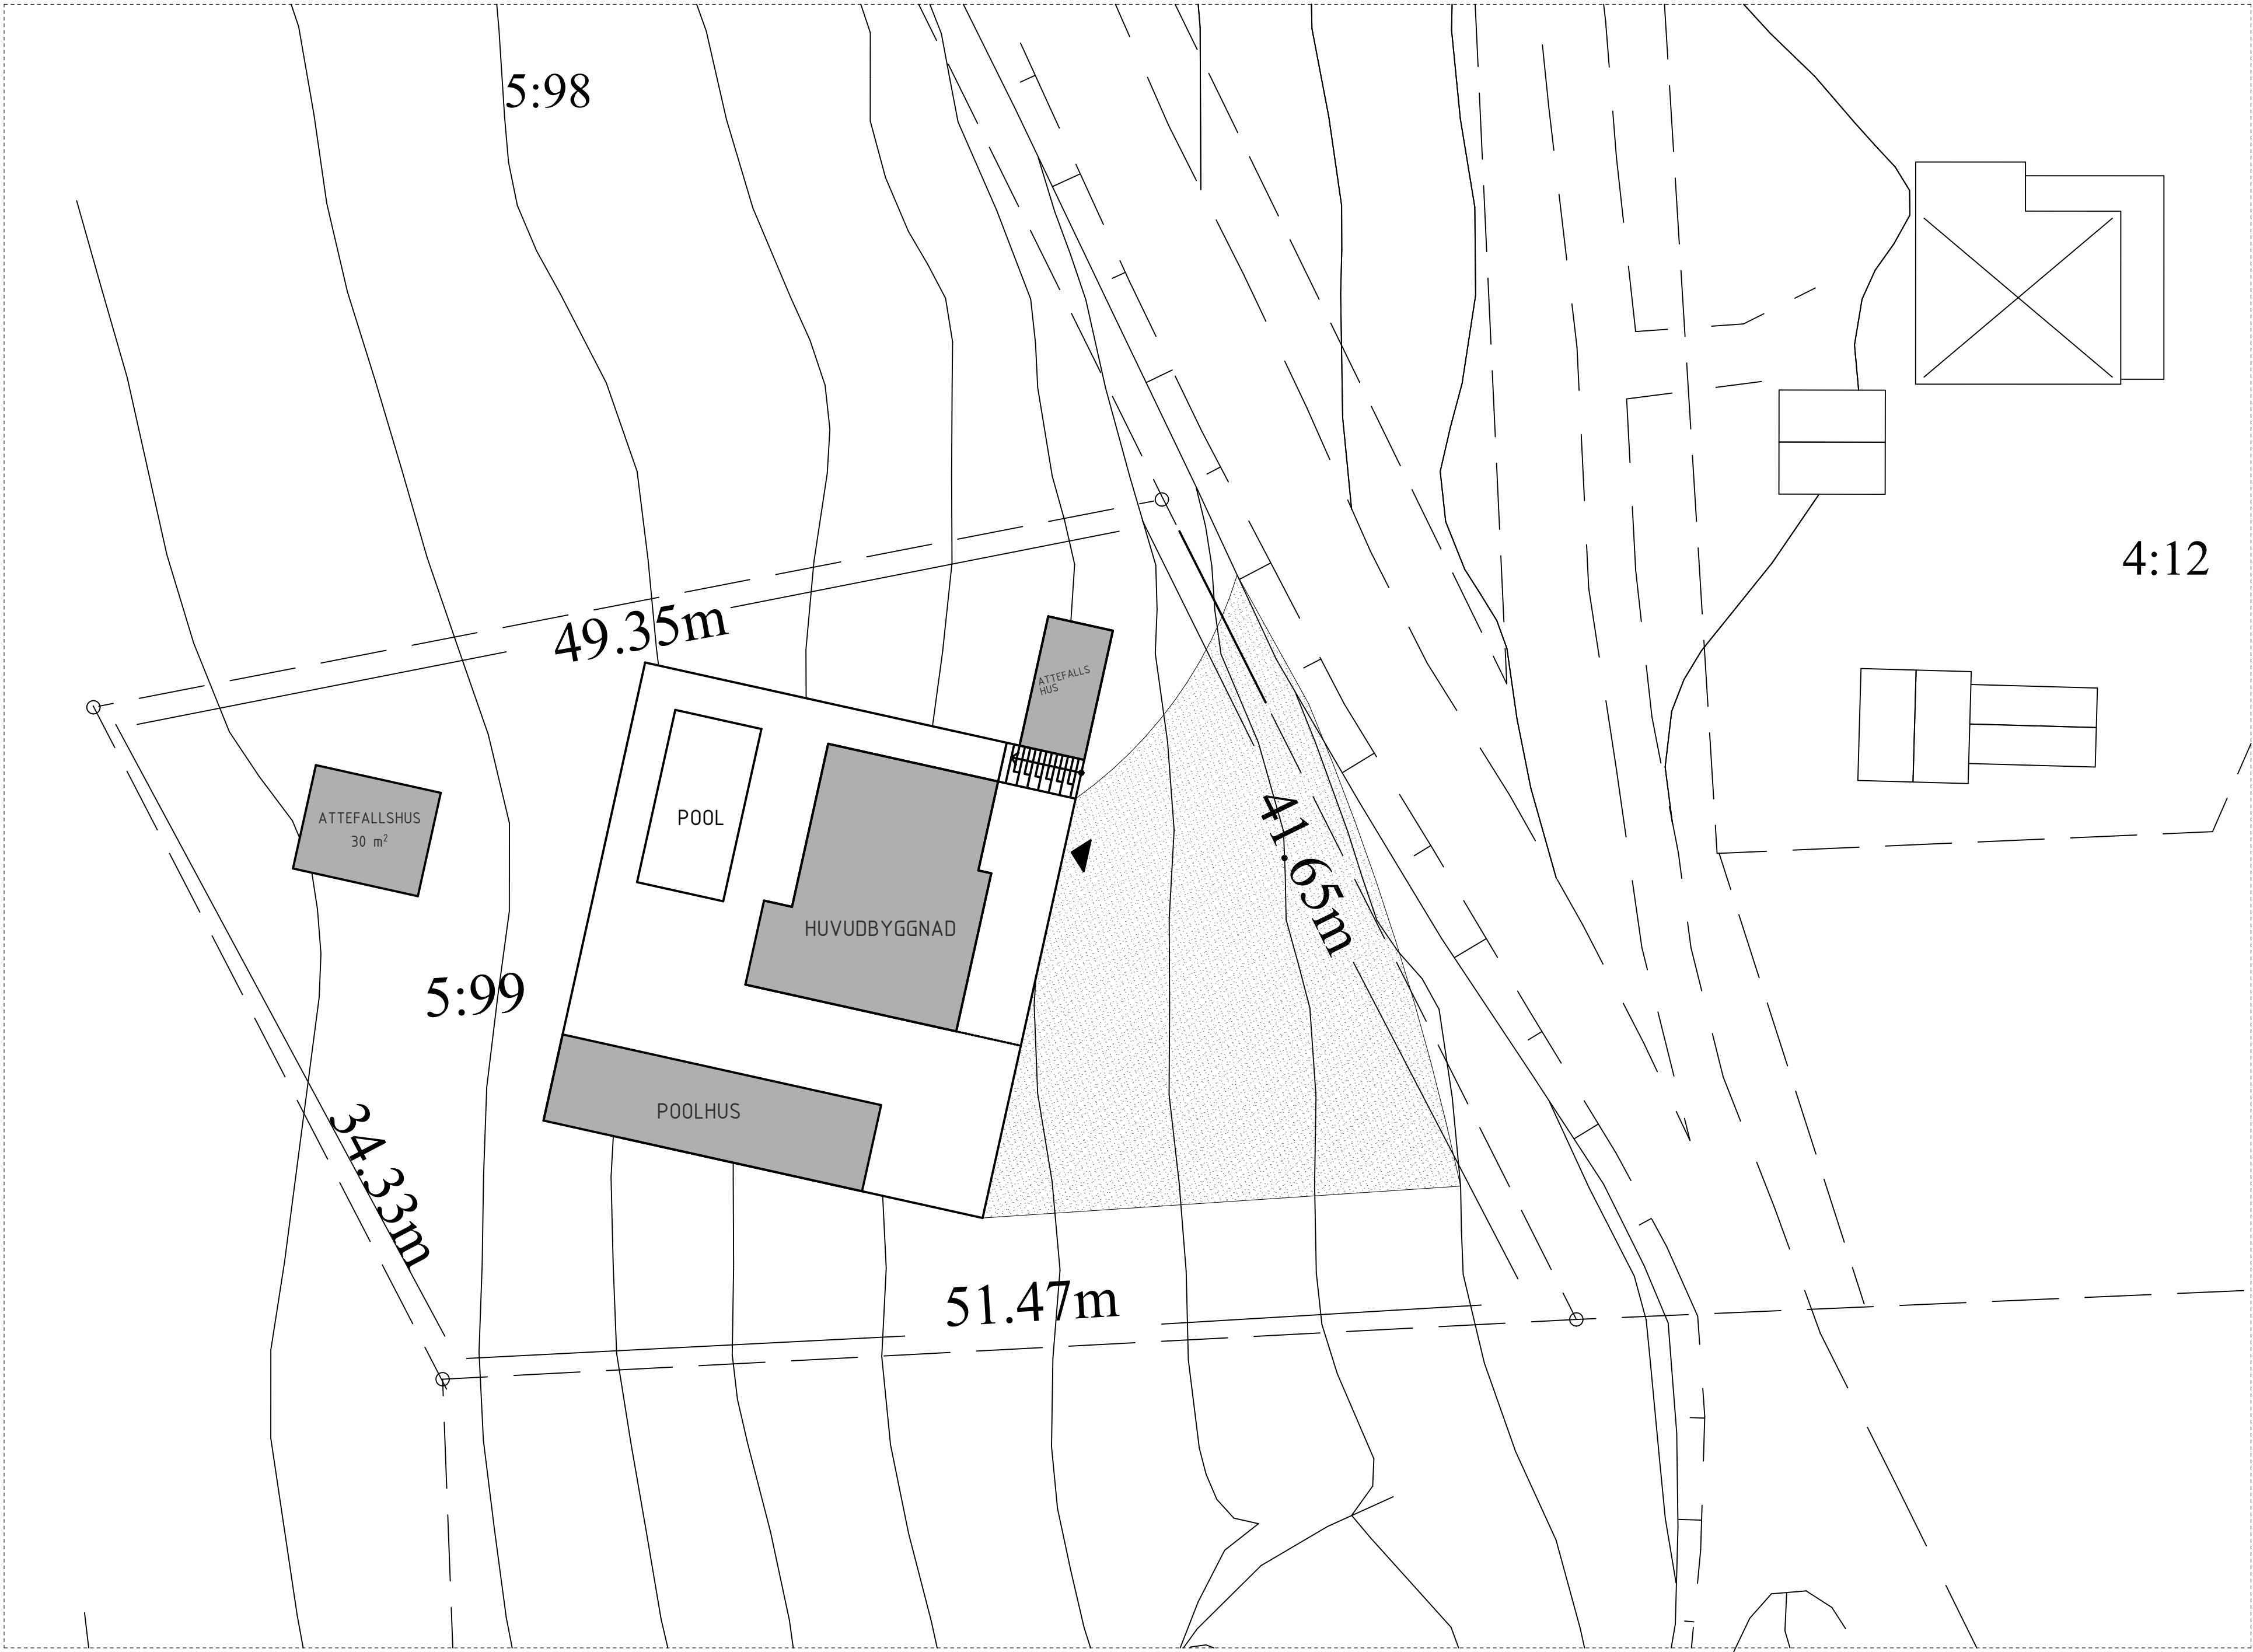

BET	ÄNDRING AVSER		DATUM	Sign.
DVÄSTA 5:99, NORDANSTIG				
PRIMEConsulting				
UPPDRAG NR	RITAD AV		HANDLÄGGARE	
111-1	FÖ		FÖ	
DATUM	ANSVARIG			
	JH / JB			
-				
NYBYGGNATION ENBOSTADSHUS				
SITUATIONSPLAN				
SKALA	NUMMER			BET
1:200 / A1	A-01-1-001			A
1:400 / A3				